


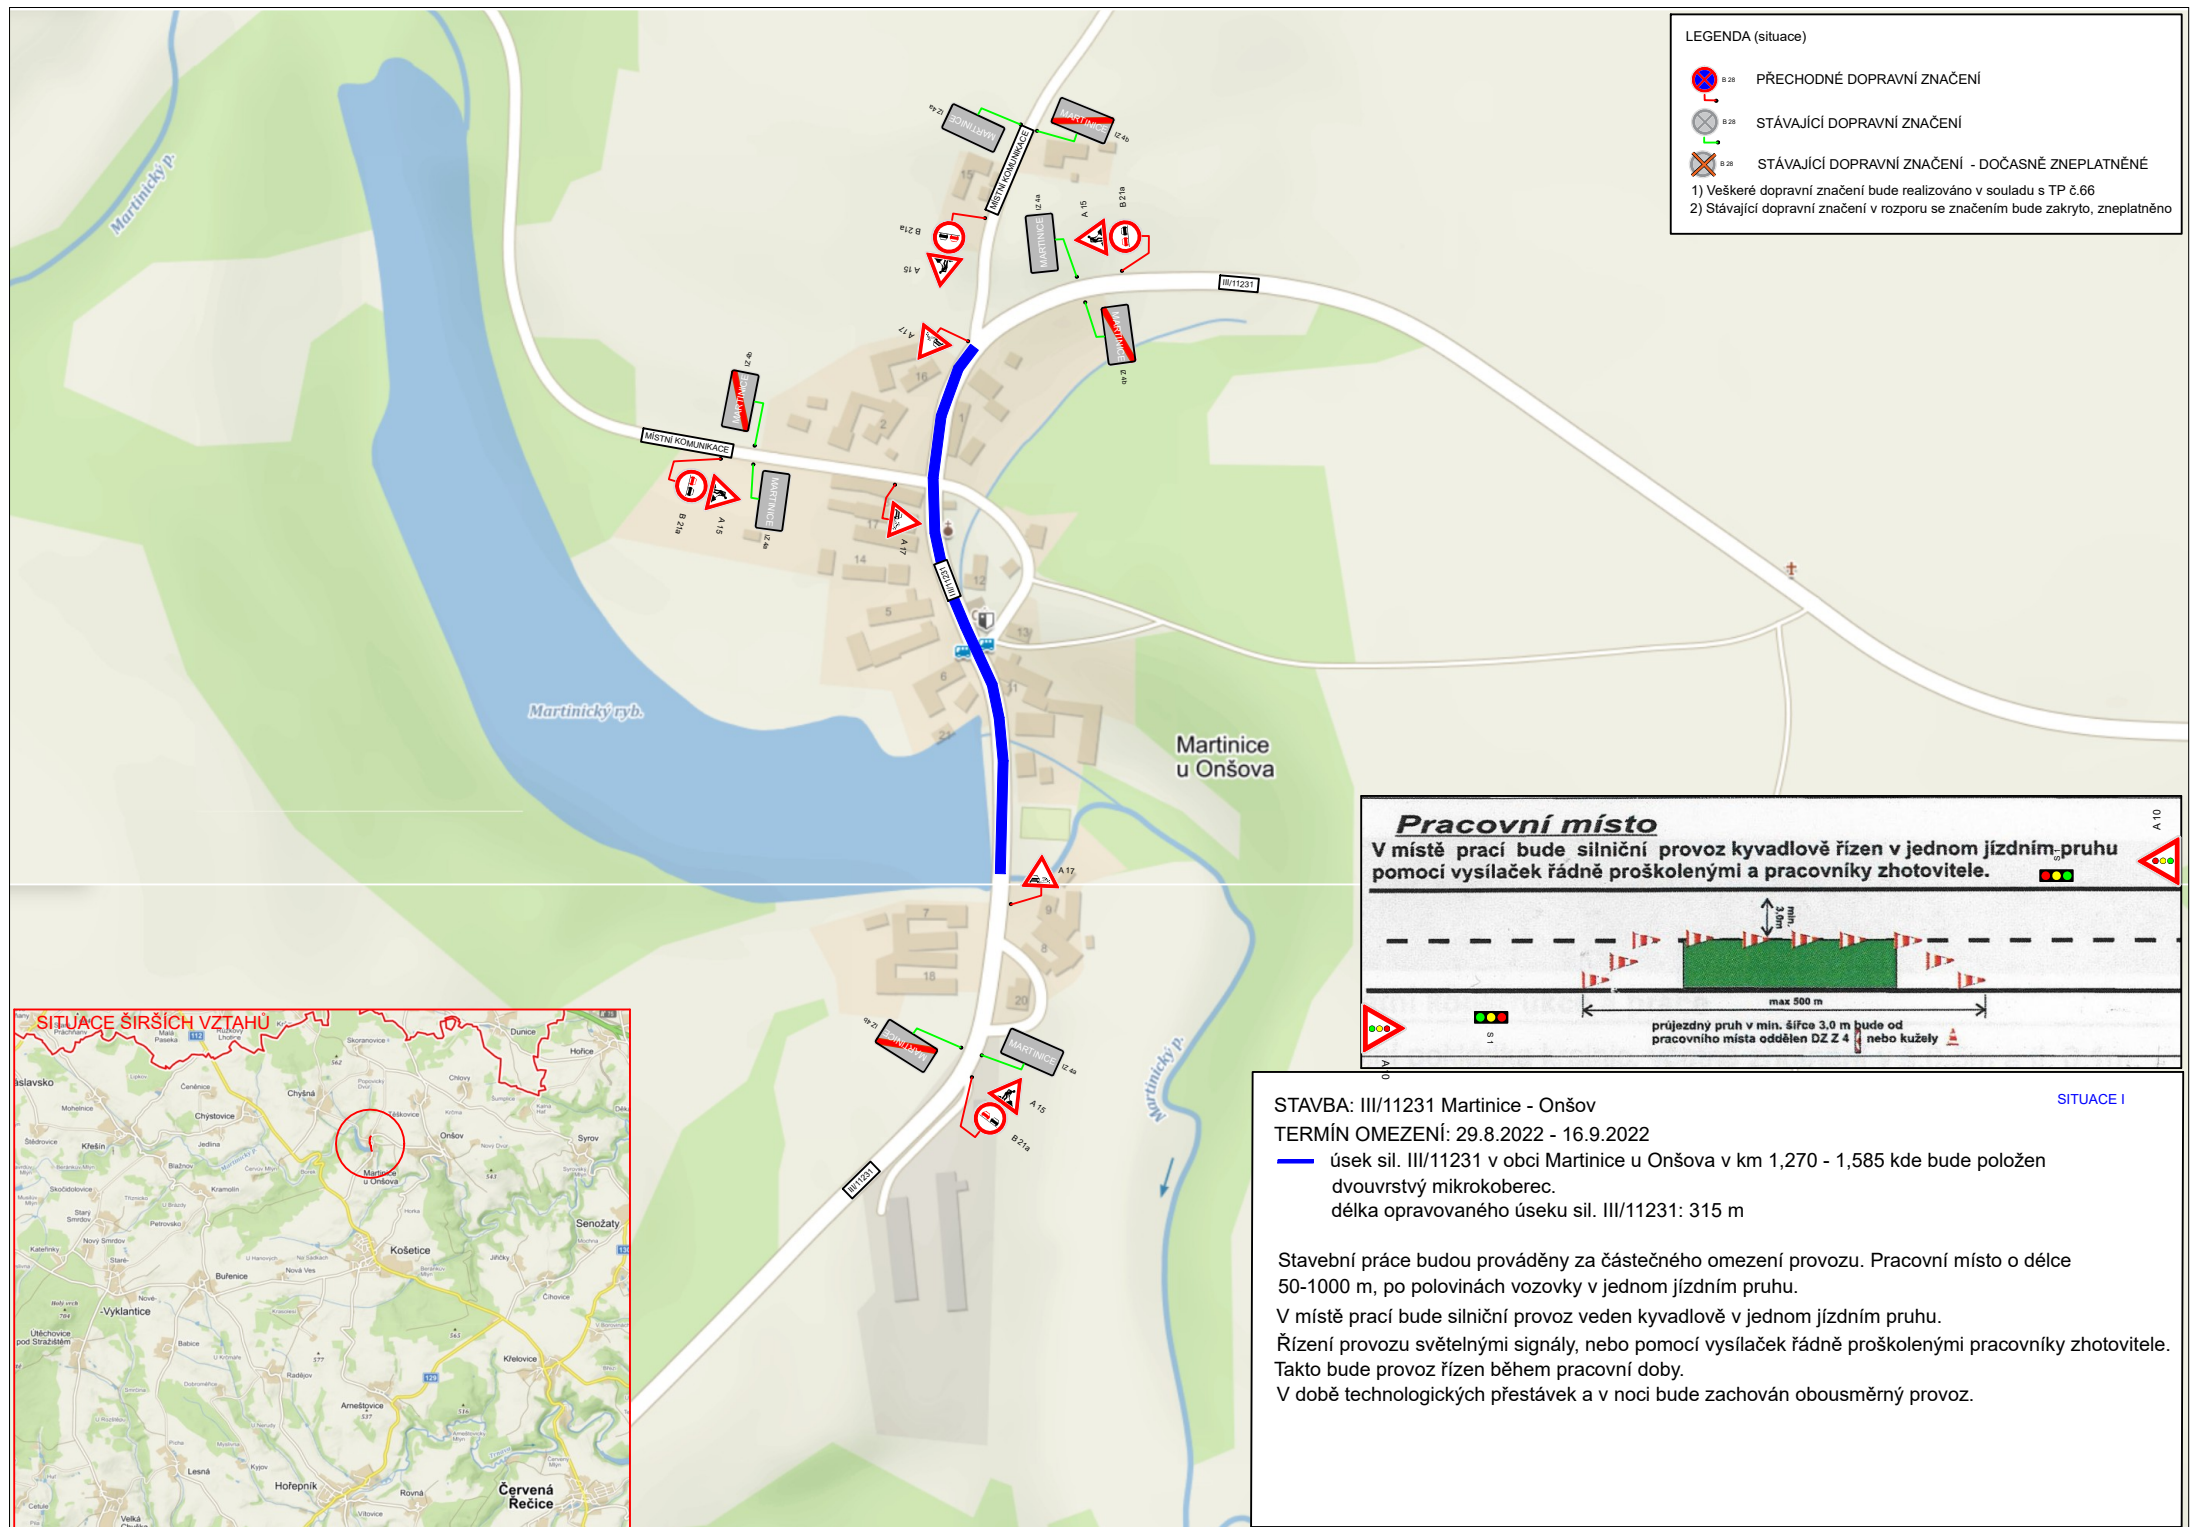


LEGENDA (situace)

-  PŘECHODNÉ DOPRAVNÍ ZNAČENÍ
-  STÁVAJÍCÍ DOPRAVNÍ ZNAČENÍ
-  STÁVAJÍCÍ DOPRAVNÍ ZNAČENÍ - DOČASNĚ ZNEPLATNĚNÉ

- 1) Veškeré dopravní značení bude realizováno v souladu s TP č.66
- 2) Stávající dopravní značení v rozporu se značením bude zakryto, zneplatněno



STAVBA: III/11231 Martinice - Onšov SITUACE I  
 TERMÍN OMEZENÍ: 29.8.2022 - 16.9.2022  
 — úsek sil. III/11231 v obci Martinice u Onšova v km 1,270 - 1,585 kde bude položen dvouvrstvý mikrokoberec.  
 délka opravovaného úseku sil. III/11231: 315 m

Stavební práce budou prováděny za částečného omezení provozu. Pracovní místo o délce 50-1000 m, po polovinách vozovky v jednom jízdním pruhu.  
 V místě prací bude silniční provoz veden kyvadlově v jednom jízdním pruhu.  
 Řízení provozu světelnými signály, nebo pomocí vysílaček řádně proškolenými pracovníky zhotovitele.  
 Takto bude provoz řízen během pracovní doby.  
 V době technologických přestávek a v noci bude zachován obousměrný provoz.

