



Schéma dopravního značení: přechodná úprava SDZ na silnici III/11231, III/11232 a M.K. v obci Onšov z důvodu obnovy NN podzemního kabelového vedení

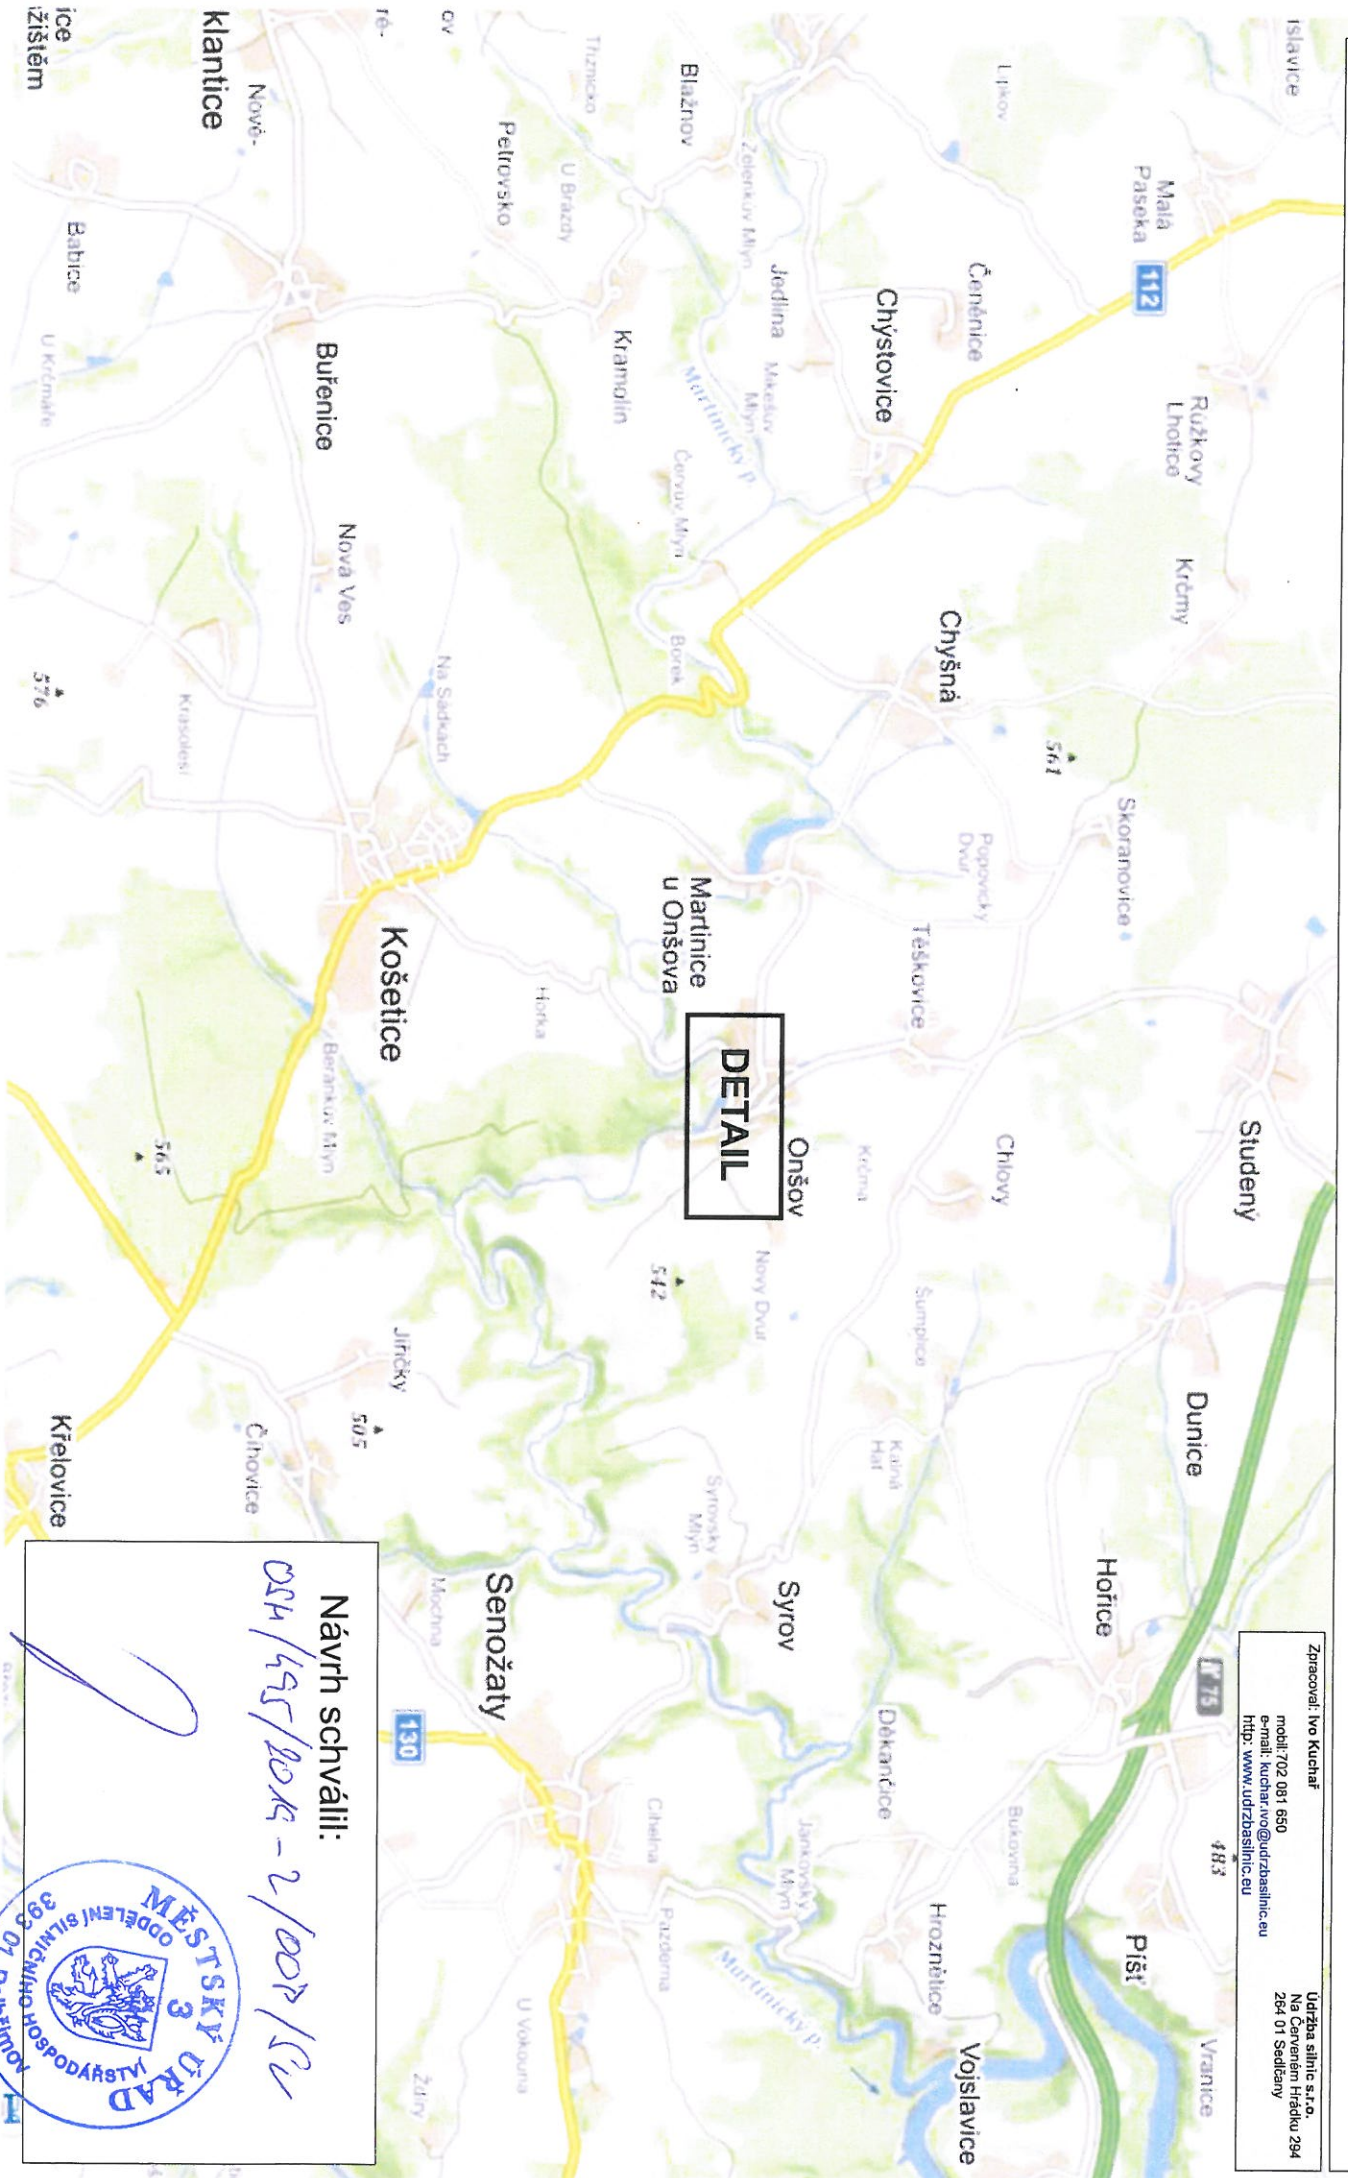

Zpracoval: Ivo Kuchař
mobil: 702 081 650
e-mail: kuchar.ivo@udrzsasilnic.eu
http: www.udrzsasilnic.eu

Údržba silnic s.r.o.
Na Čerčanem: Hrádku 294
284 01 Sedčany


Návrh schválil:
OSK/495/2016-2/007/SV

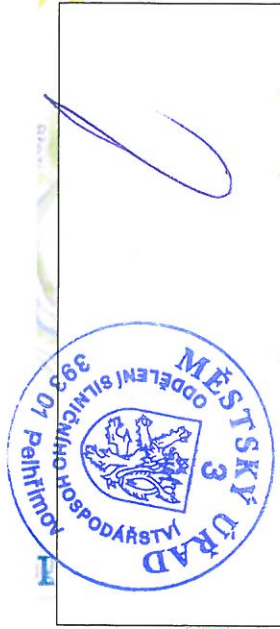

DETAIL

Zpracoval: Ivo Kuchař
mobil: 702 081 650
e-mail: kuchar.ivo@udrzbasilnic.eu
http: www.udrzbasilnic.eu

Údržba silnic s.r.o.
Na Červeném Hrádku 294
264 01 Sedlčany

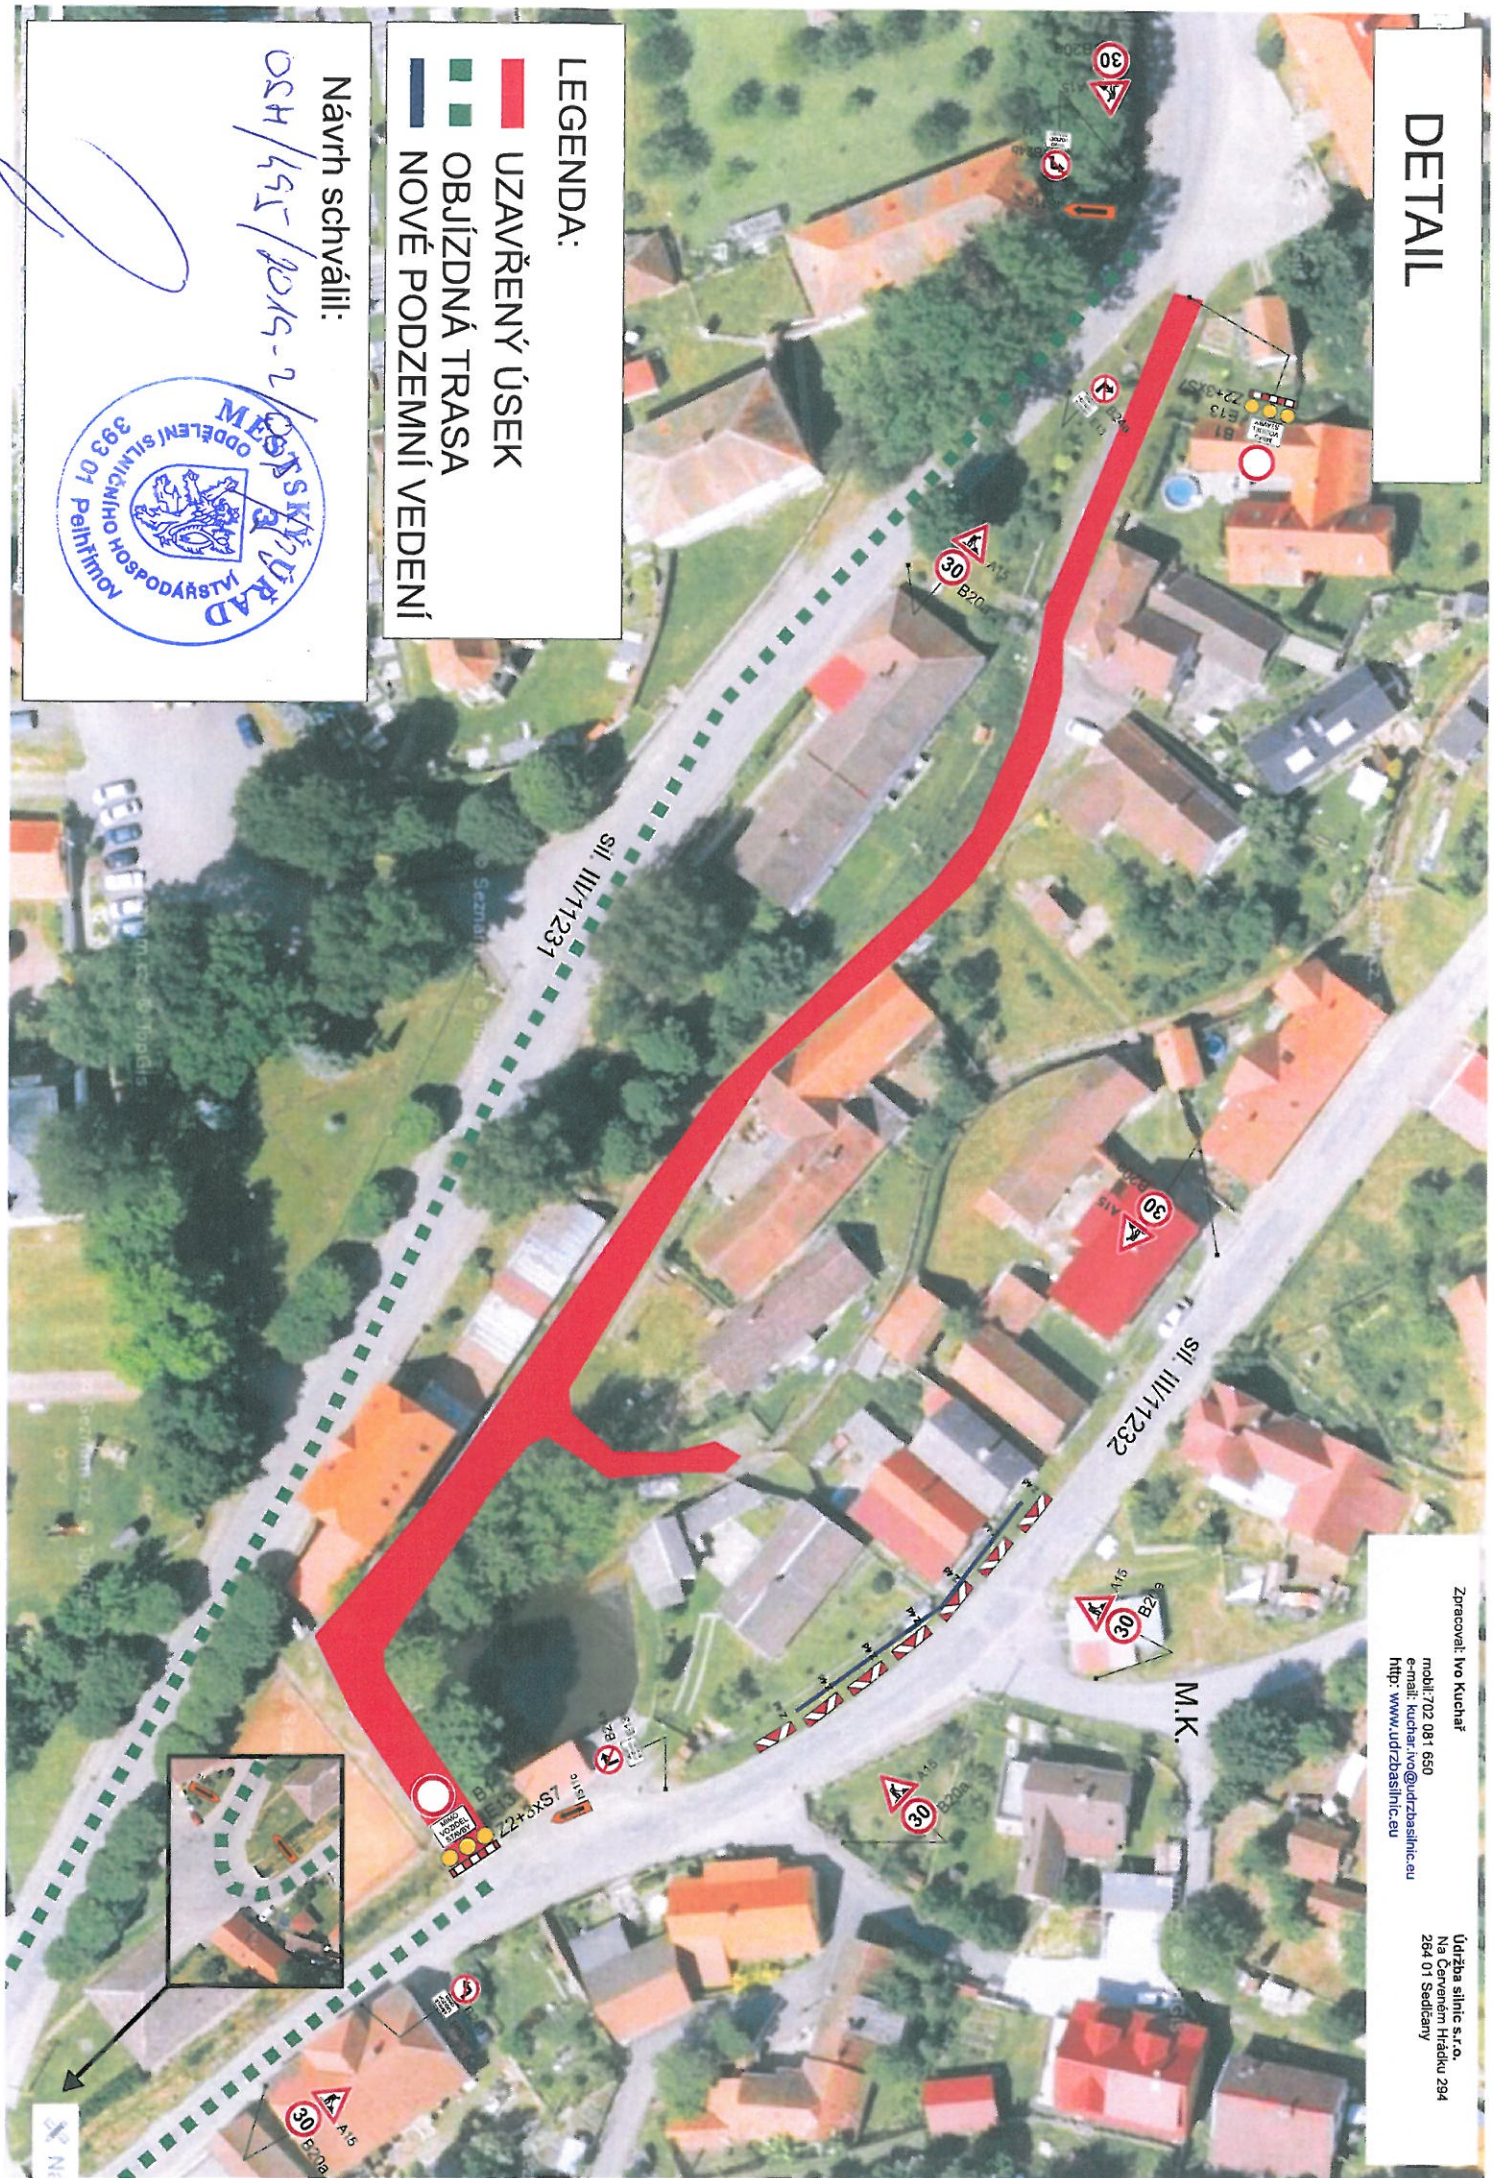

- LEGENDA:**
- UZAVŘENÝ ÚSEK
 - OBJÍZDNÁ TRASA
 - NOVÉ PODZEMNÍ VEDENÍ

Návrh schválil:

OSH/455/2015-2

