
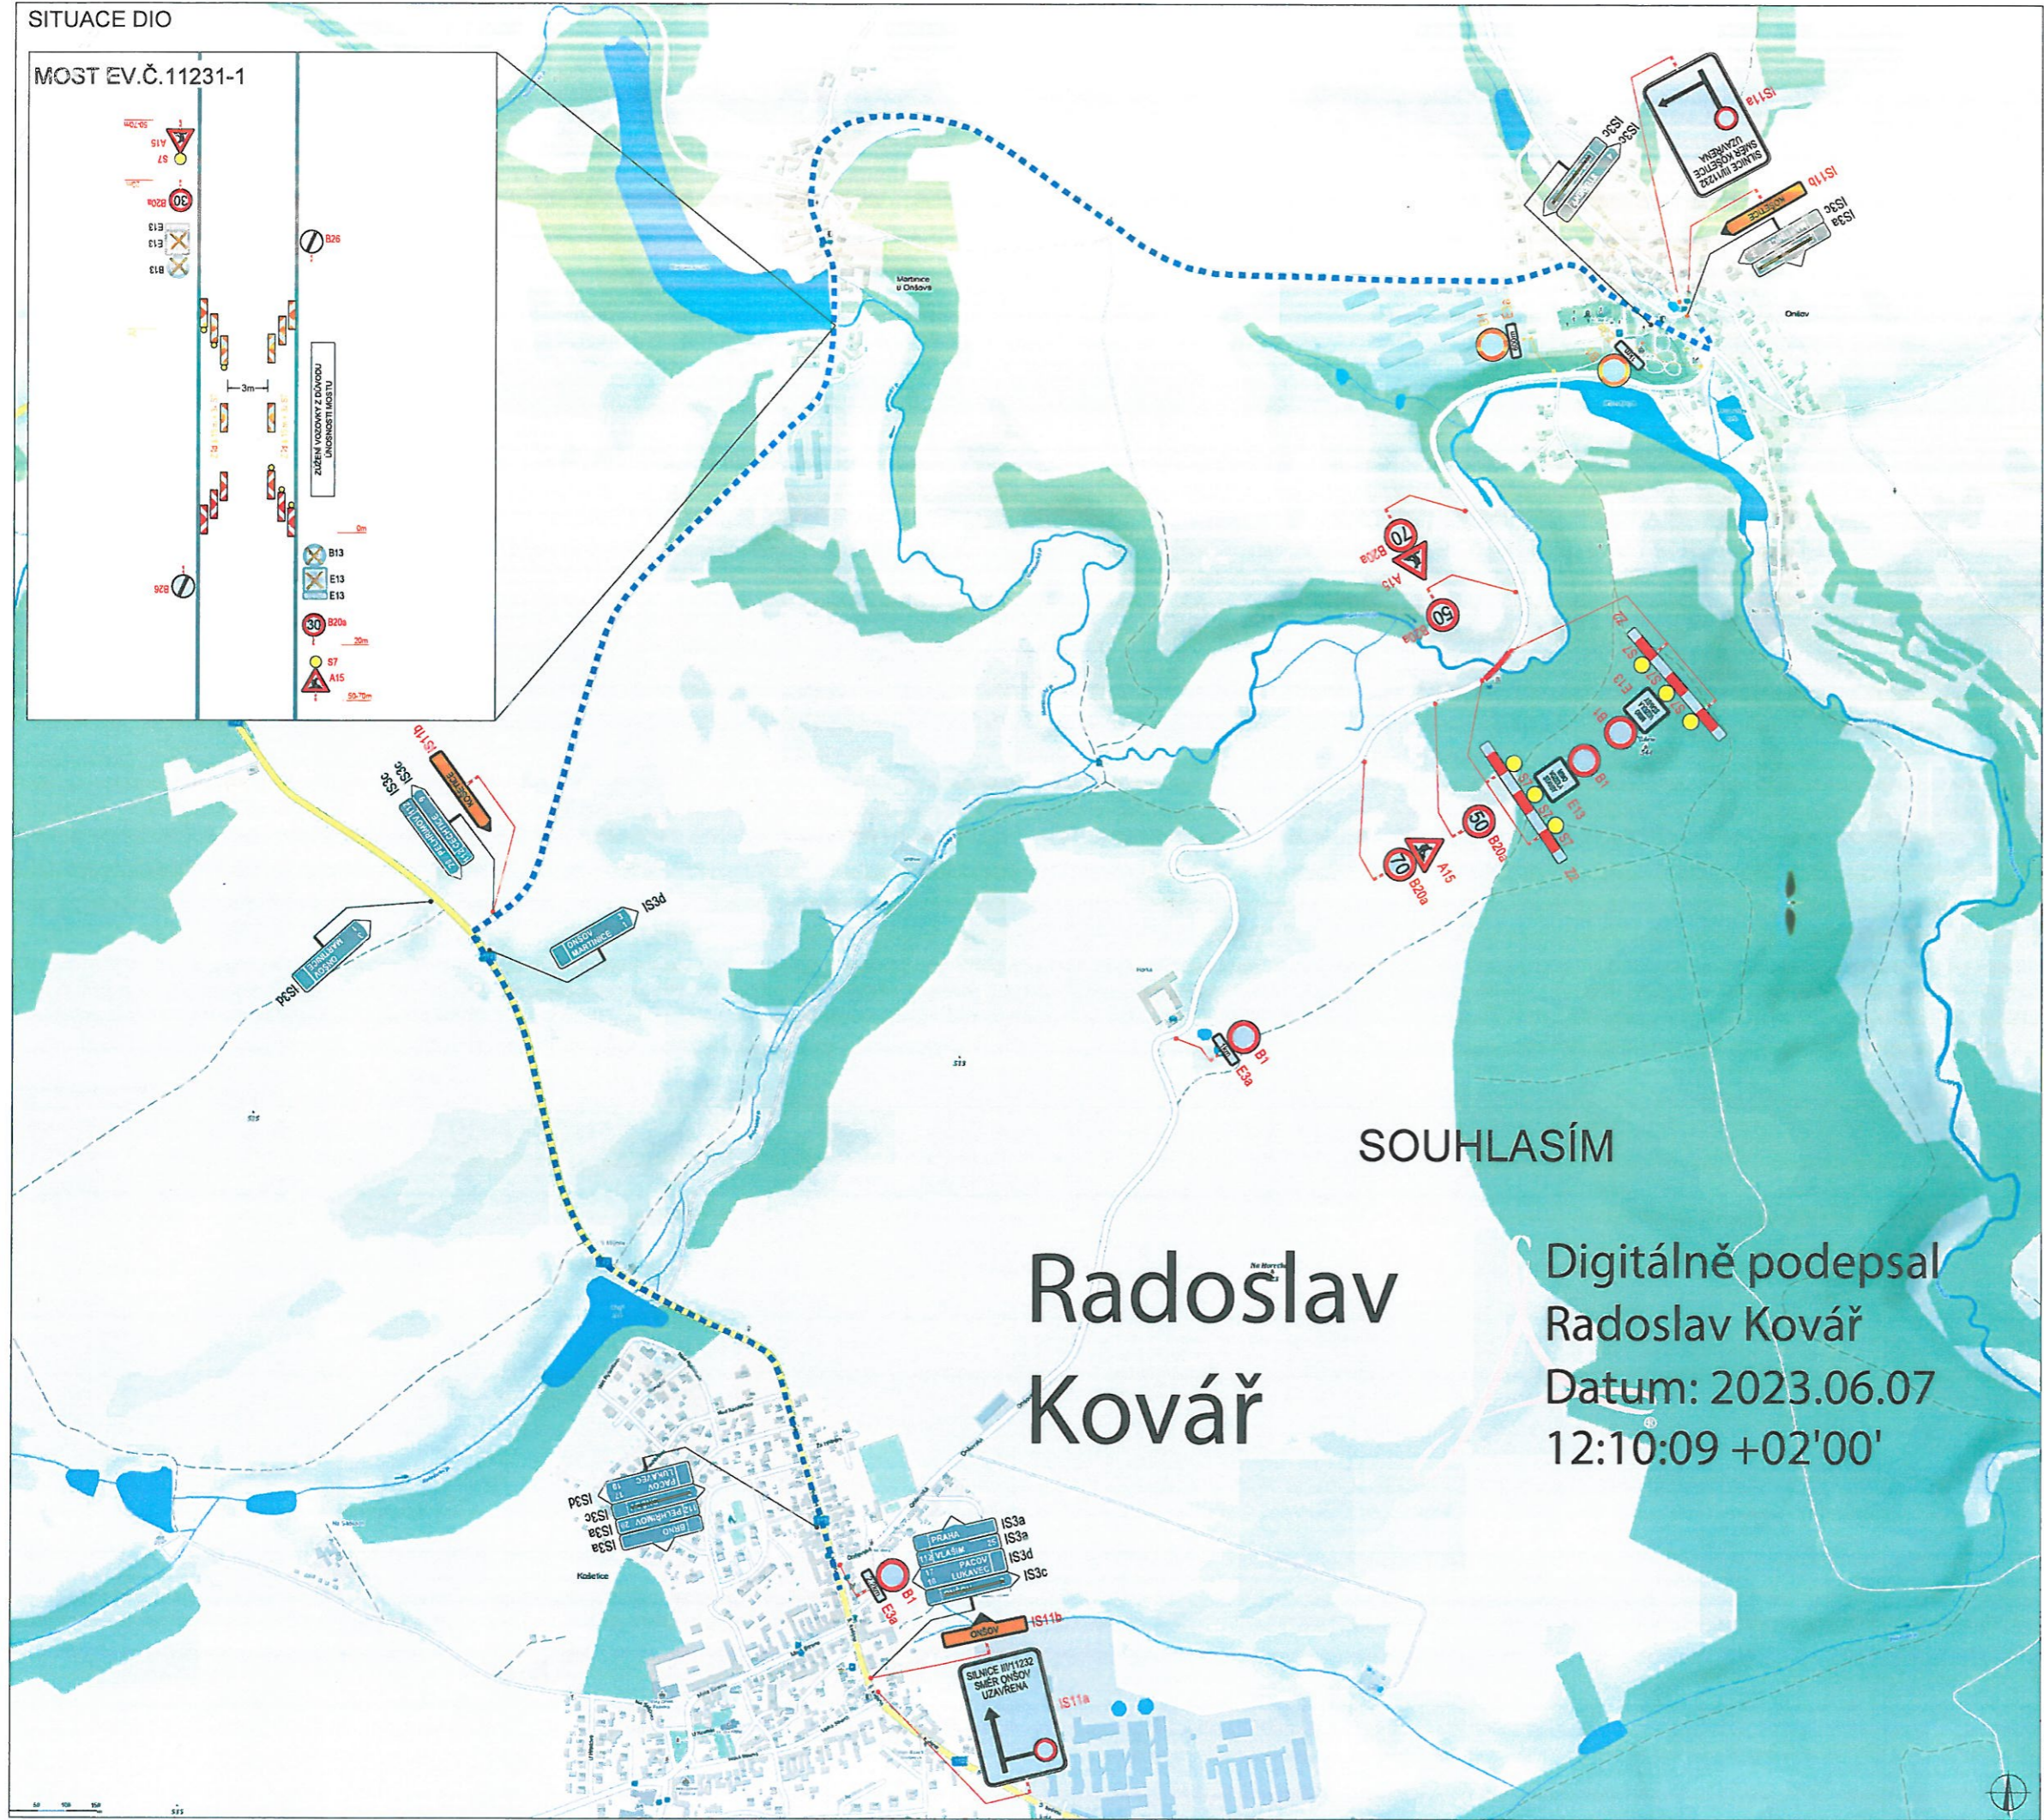


SITUACE DIO

MOST EV.Č.11231-1

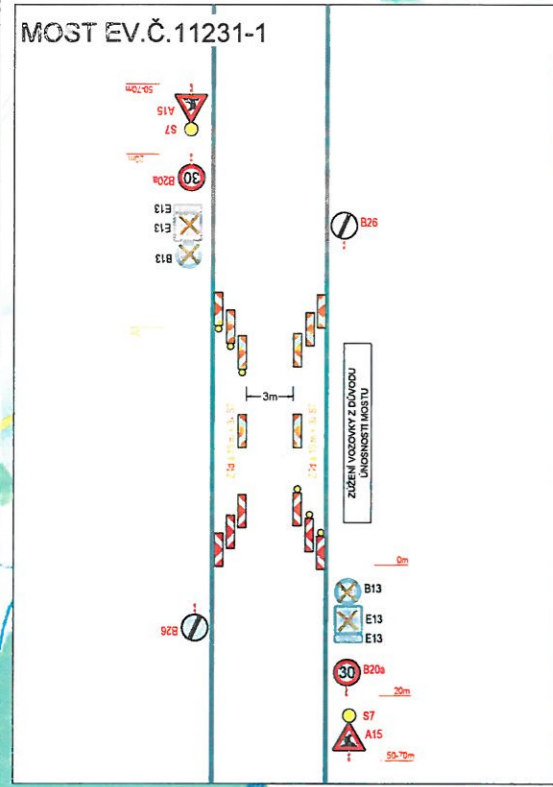

SOUHLASÍM

Radoslav
Kovář

Digitálně podepsal
Radoslav Kovář
Datum: 2023.06.07
12:10:09 +02'00'

č.j.: MTe/OSM/280/2023-2/007/cv

[Handwritten signature]



PLATNOST DOKUMENTACE

V	one	V	one	V	one
---	-----	---	-----	---	-----

LEGENDA

- NAVRŽENÉ PŘECHODNÉ DOPRAVNÍ ZNAČENÍ
- TRVALE DOPRAVNÍ ZNAČENÍ
- TRVALE DOPRAVNÍ ZNAČENÍ DOČASNĚ ZNEPLATNĚNÉ
- LIZAVÍRKA
- OSUŽENÁ TRASA

ZODPOVĚDNÝ PROJEKTANT:	Richard Peška		
VYPRACOVAL:	Lukáš Beránek		
KONTROLOVAL:	František Doupovec		
NÁZEV STAVBY:	III/11232 Onšov - most ev.č. 11232-1	ČÍSLO ZÁKAZY:	114/2023
	olosev Pelhřimov kraj Vysočina	DATA:	06/2023
		FORMÁT:	A2
		MĚŘÍTKO:	-
		ČÍSLO PŘÍLOH:	1
		SOUPRAVA:	1
Situace dopravně-inženýrských opatření		ČEJ:	RDS

