

Městský úřad Pelhřimov
oddělení silničního hospodářství
Pražská 2460, 393 01 Pelhřimov

Č.j.: MPe/OSH/399/2021-2/OOP/Sv

V Pelhřimově dne 7.9.2021

VEŘEJNÁ VYHLÁŠKA
opatření obecné povahy - stanovení přechodné úpravy provozu

Městský úřad Pelhřimov, oddělení silničního hospodářství, Pražská 2460, 393 01 Pelhřimov, podle ustanovení § 124, odst. 6, zák. č. 361/2000 Sb., o provozu na pozemních komunikacích a o změnách některých zákonů ve znění pozdějších předpisů (dále jen zákon), na základě žádosti právnické osoby **HRADECKÁ SPOLEČNOST s.r.o., IČ 150 59 391, Hradec 60, 584 01 Hradec** podané dne 6.9.2021, po předchozím písemném vyjádření Policie ČR, Dopravní inspektorát Pelhřimov ze dne 24.8.2021, č.j. KRPJ-79254-2/ČJ-2021-161706-DING, po posouzení žádosti v souladu s ustanovením § 77, odst. 1, písm. c) zákona a v návaznosti na ustanovení § 171 a § 173 odst. 1 zákona č. 500/2004 Sb., správní řád ve znění pozdějších předpisů (dále jen správní řád)

stanovuje

na základě ustanovení § 77, odst. 5 zákona **přechodnou** (§ 61, odst. 3 zákona) **úpravu provozu na silnici č. III/11232 v k.ú. Onšov** umístěním dopravního značení (vyhláška č. 294/2015 Sb.) – podle dopravně inženýrského opatření (nedílná součást tohoto opatření) z důvodu výjezdu vozidel ze stavby na silnici při odbahňování Mlýnského rybníka, akce: „Onšov, odbahnění Mlýnského rybníka, HRADECKÁ SPOLEČNOST s.r.o.“.

Osazení dopravního značení zajistí žadatel na své náklady. Přechodné DZ bude osazeno po dobu provádění stavebních prací. Mimo tuto dobu musí být odstraněno nebo zakryto.

Osazeno bude dopravní značení podle ověřeného dopravně inženýrského opatření, které je součástí tohoto stanovení.

Přechodná úprava se stanovuje na dobu: od 15.9.2021 do 30.11.2021

Odpovědná osoba: **Ing. Karel Barták, HRADECKÁ SPOLEČNOST s.r.o., tel.: 728 978 931.**

Podrobnosti o užití a umístění dopravního značení upravují TP 66 a ČSN EN 12899-1.

Po skončení akce bude DZ uvedeno do původního stavu a předáno správci komunikace.


Výše stanovená úprava provozu na pozemní komunikaci vychází ze zajištění bezpečnosti a plynulosti silničního provozu po dobu provádění stavebních prací.

Stanovení dopravního značení nenahrazuje povolení, stanovisko, posouzení, případně jiné opatření dotčeného správního úřadu vyžadovaní zvláštními předpisy.

Odůvodnění:

Na základě podané žádosti právnické osoby **HRADECKÁ SPOLEČNOST s.r.o., IČ 150 59 391, Hradec 60, 584 01 Hradec** a souhlasu PČR, Dopravní inspektorát Pelhřimov vydává MěÚ Pelhřimov, oddělení silničního hospodářství v souladu s § 77, odst. 5 zákona opatření obecné povahy stanovení přechodné úpravy provozu z důvodu realizace stavebních prací na výše uvedené komunikaci.

Dle § 77 odst. 5 zákon o silničním provozu, jde-li o stanovení přechodné úpravy provozu na pozemních komunikacích, nedoručuje příslušný správní úřad návrh opatření obecné povahy a nevyzývá dotčené osoby k podávání připomínek nebo námitek, opatření obecné povahy nabývá účinnosti pátým dnem po vyvěšení. Související grafická příloha dopravního značení není s ohledem na její rozsah fyzicky zveřejněna spolu s tímto opatřením a je k dispozici k nahlédnutí na MěÚ Pelhřimov, oddělení silničního hospodářství, Pražská 2460, 393 01 Pelhřimov v pondělí a středu od 8:00 do 17:00 hod., v úterý, čtvrtek a pátek od 8:00 do 14:00 hod.

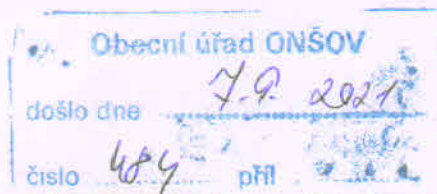

Poučení:

Proti opatření obecné povahy dle § 173 odst. 2 správního řádu nelze podat opravný prostředek. Dle § 77 odst. 5 zákona opatření obecné povahy nabývá účinnosti pátým dnem po dni vyvěšení veřejné vyhlášky.

Otisk úředního razítka

Bohumil Svoboda
úředník oddělení silničního hospodářství
MěÚ Pelhřimov

Toto opatření obecné povahy musí být vyvěšeno na úřední desce po dobu 15 dnů.

Na úřední desce:

Vyvěšeno dne...9.9.2021..... Sejmuto dne.....

OBEC ONŠOV
Onšov 10
395 01 Pacov
IČO: 005 11 609

Podpis a razítko oprávněné osoby, která potvrzuje vyvěšení a sejmutí oznámení.

V elektronické podobě:

Vyvěšeno dne...9.9.2021..... Sejmuto dne.....

OBEC ONŠOV
Onšov 10
395 01 Pacov
IČO: 005 11 609

Podpis a razítko oprávněné osoby, která potvrzuje zveřejnění oznámení v elektronické podobě.

Právní účinky doručení má výhradně doručení veřejnou vyhláškou prostřednictvím úřední desky Městského úřadu Pelhřimov.


Příloha: grafická příloha – zveřejněna pouze elektronicky

Rozdělovník:

- HRADECKÁ SPOLEČNOST s.r.o., IČ 150 59 391, Hradec 60, 584 01 Hradec
- Městský úřad Pelhřimov, úřední deska
- Policie ČR, Dopravní inspektorát, Pražská 1738, 393 01 Pelhřimov
- KsúsVysočiny, p.o., TSÚ Pelhřimov, Myslotínská 1887, 393 82 Pelhřimov
- Obec Onšov, Onšov 10, 395 01 Pacov

Podatelna: Pražská 2460, 393 01 Pelhřimov, tel: 565 351303, e-mail: svoboda.b@mupe.cz, www: www.mupe.cz

Situace širších vztahů přechodné úpravy provozu podél Mlýnského rybníka v Onšově
Měřítko 1:2000 (1xA4)

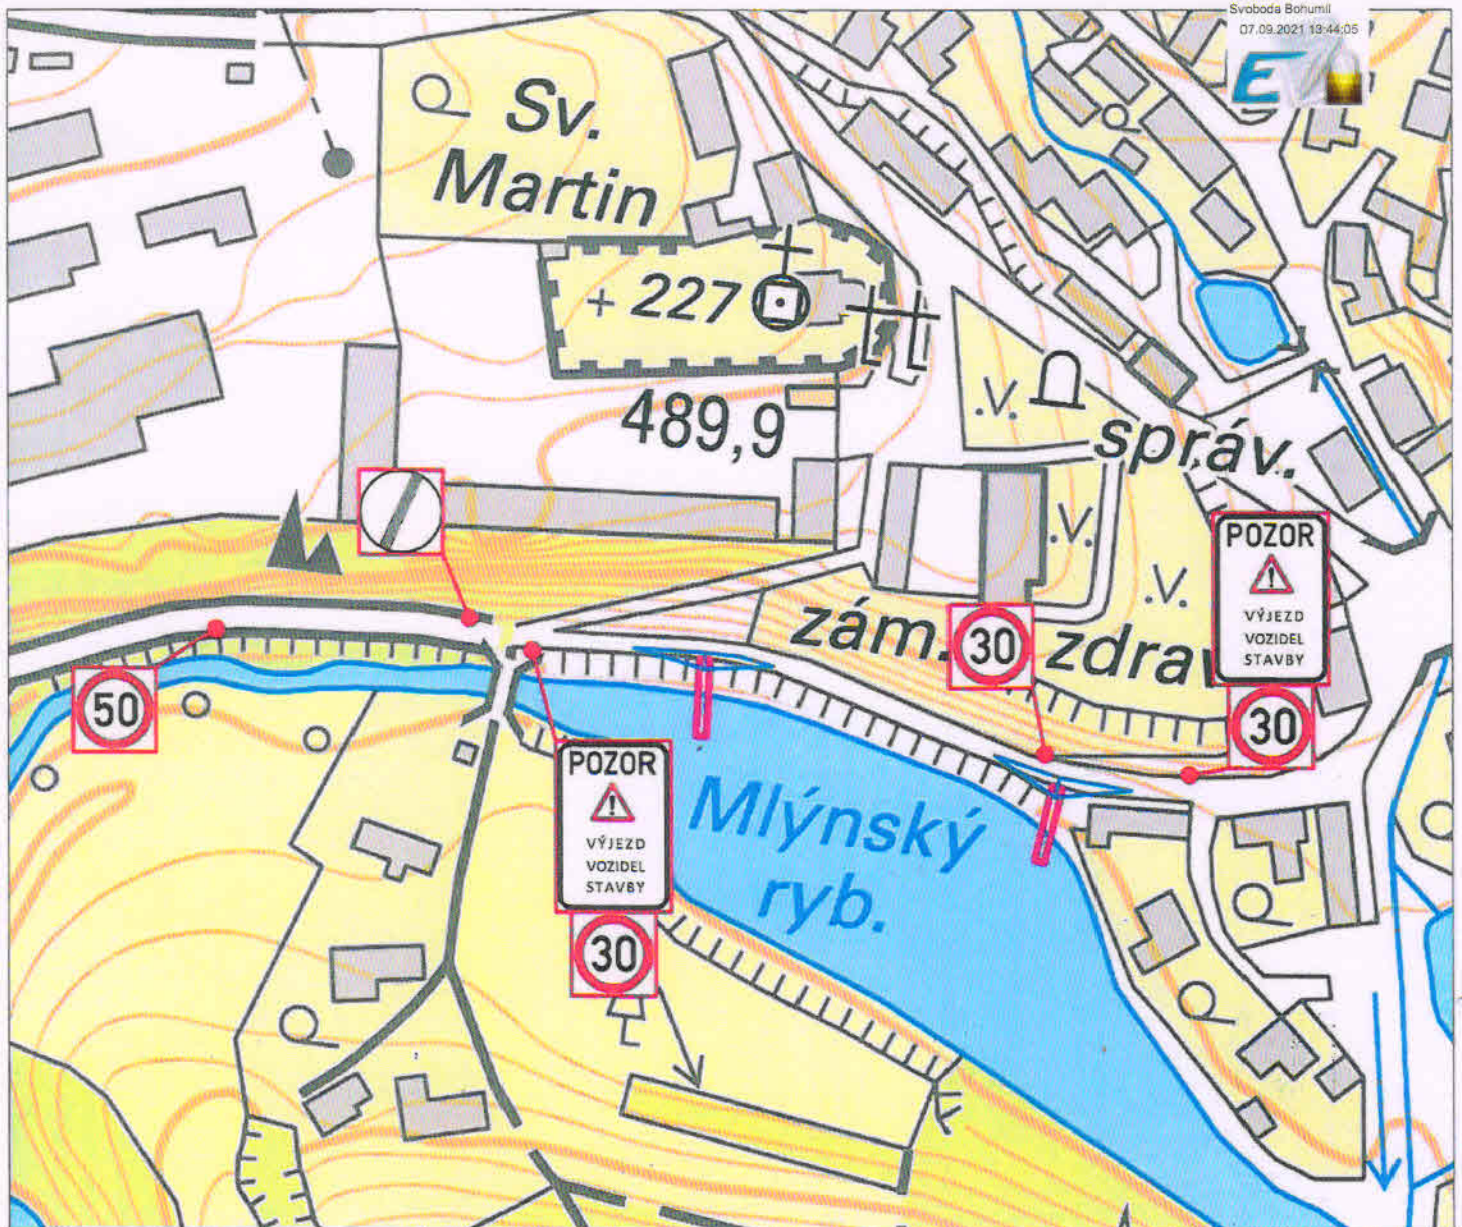

Pozn.: Zakresleny místa plánovaných sjezdů včetně rozhledových trojúhelníků.
Délka pro zastavení pro rychlost 30km/h je $Dz=20$ m.
Místo rozhledu navrženo 3 m od zpevněného okraje silnice.

č.j.: Mě/OSH/394/2021-2/007/12

